

26 AOUT 2016



DEPARTEMENT DE LA REUNION

COMMUNE DE SAINT-PIERRE

Boulevard Hubert Delisle


COMMUNE DE SAINT-PIERRE

Restaurant Cap Méchant

Parcelles Cadastrees Section DV n° 127p et 285p

RELEVÉ DE LA SURFACE D'OCCUPATION

S.C.P. Joël DECLERCK Géomètre Expert DRLG N° D.G.E. : 8000100005 72 Rue du Presbytère 97410 SAINT-PIERRE Tél: 02.62.25.34.64 Fax: 02.62.25.83.48 E-mail : declerck@geo-expert.fr		BROUÉ DATE MODIFICATIONS
AFFAIRE 9591	PLAN N° RS-754	DATE 15/04/16
Fichier Détails 9591.dwg	Établi par ID/CP/TT	Échelle 1/200

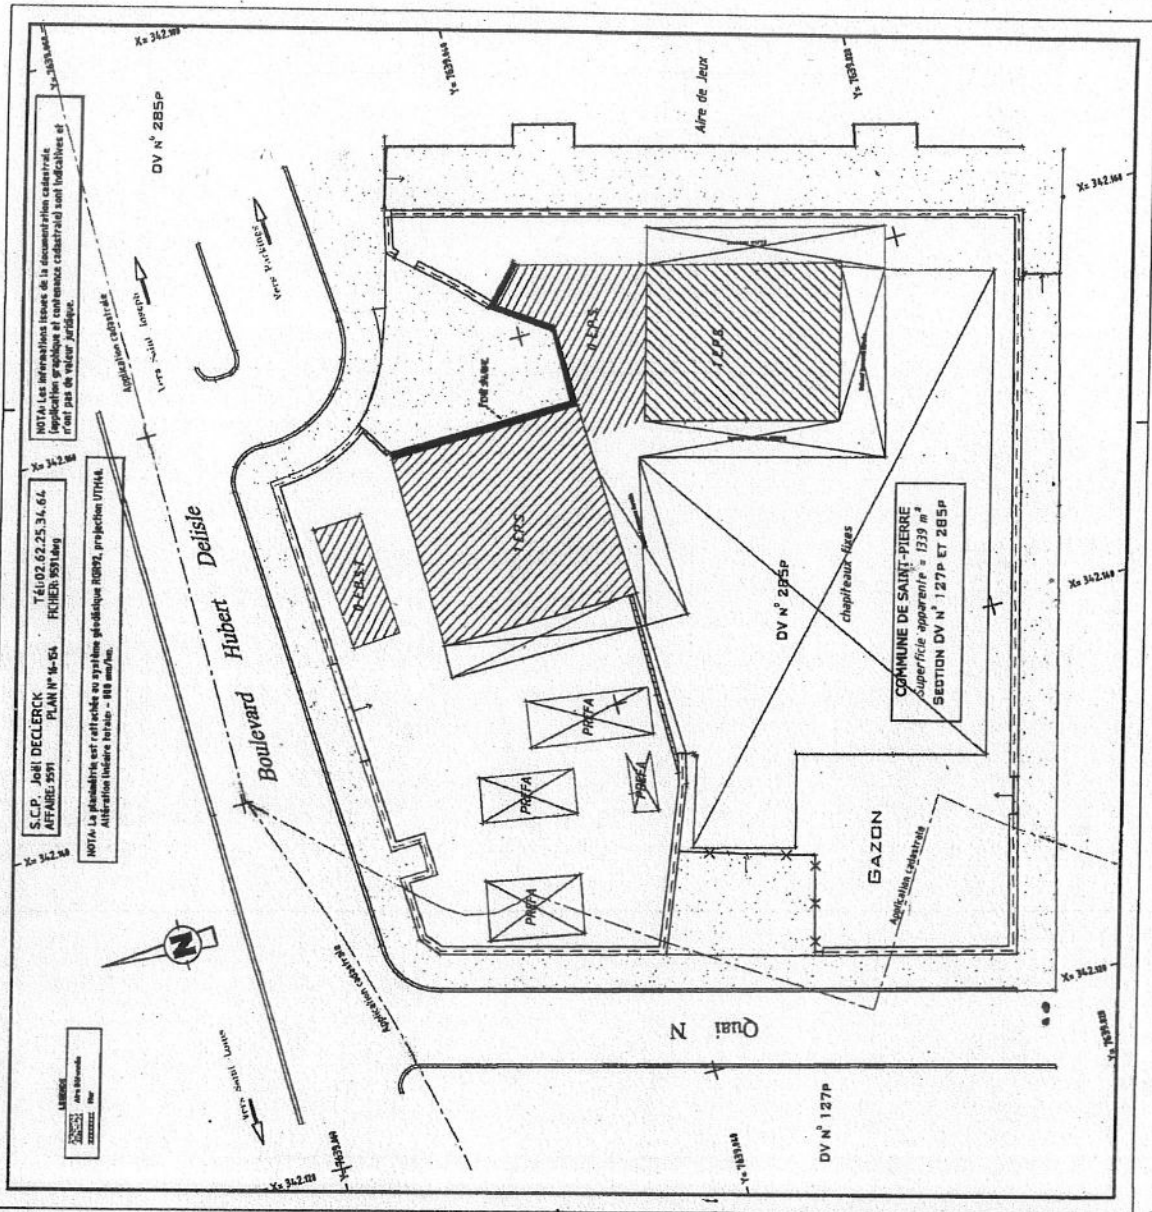

D