


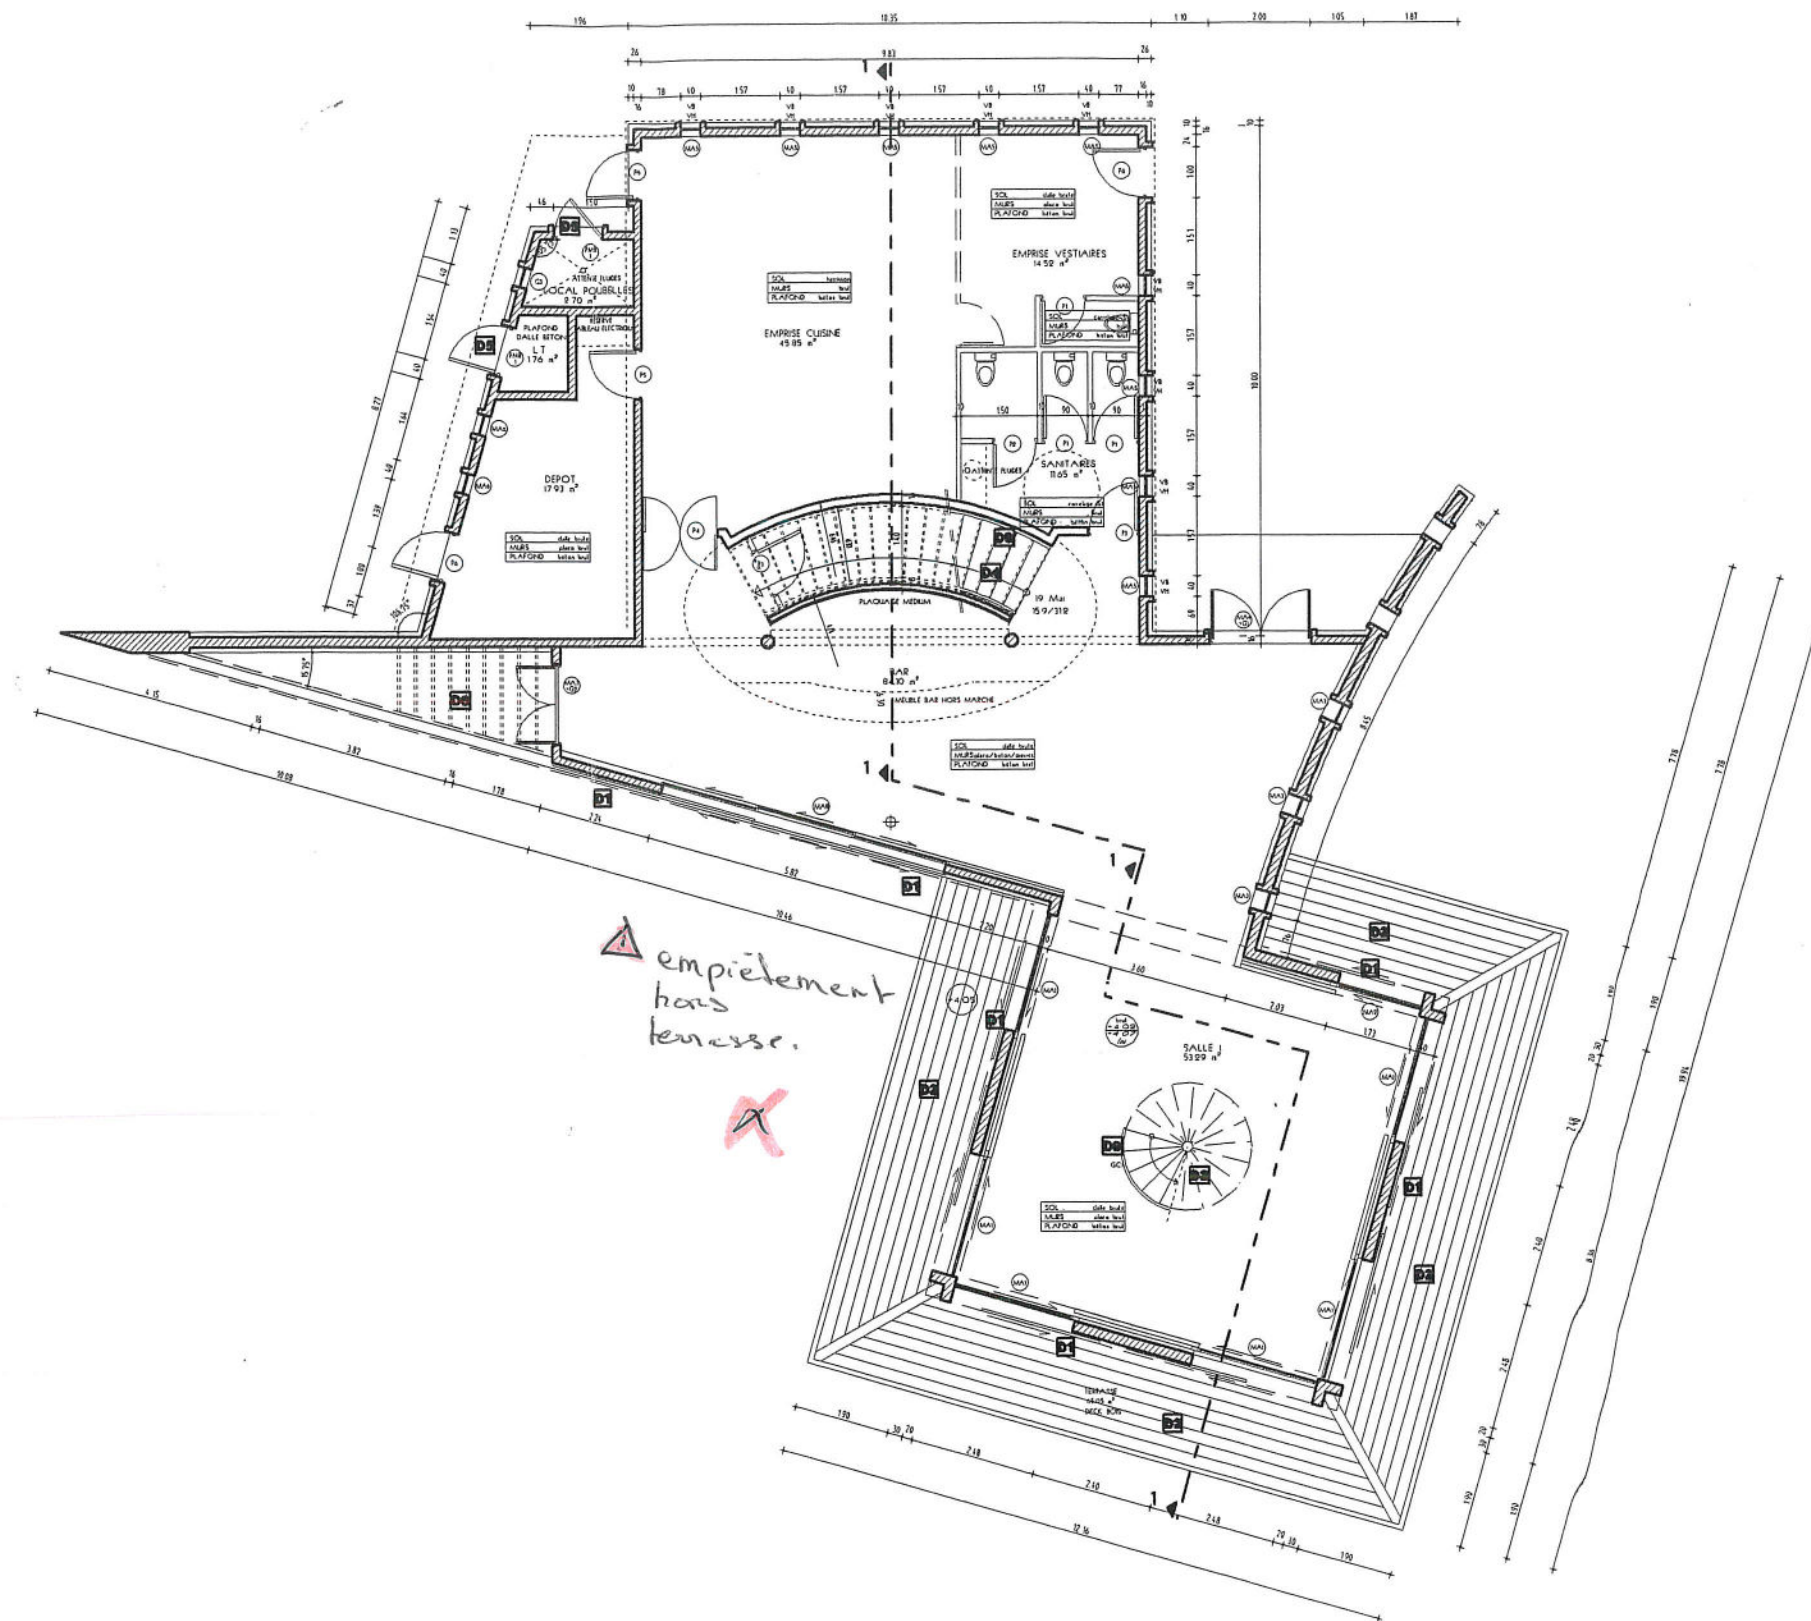

VUE EN PLAN RDC

ECHELLE 1/150

